




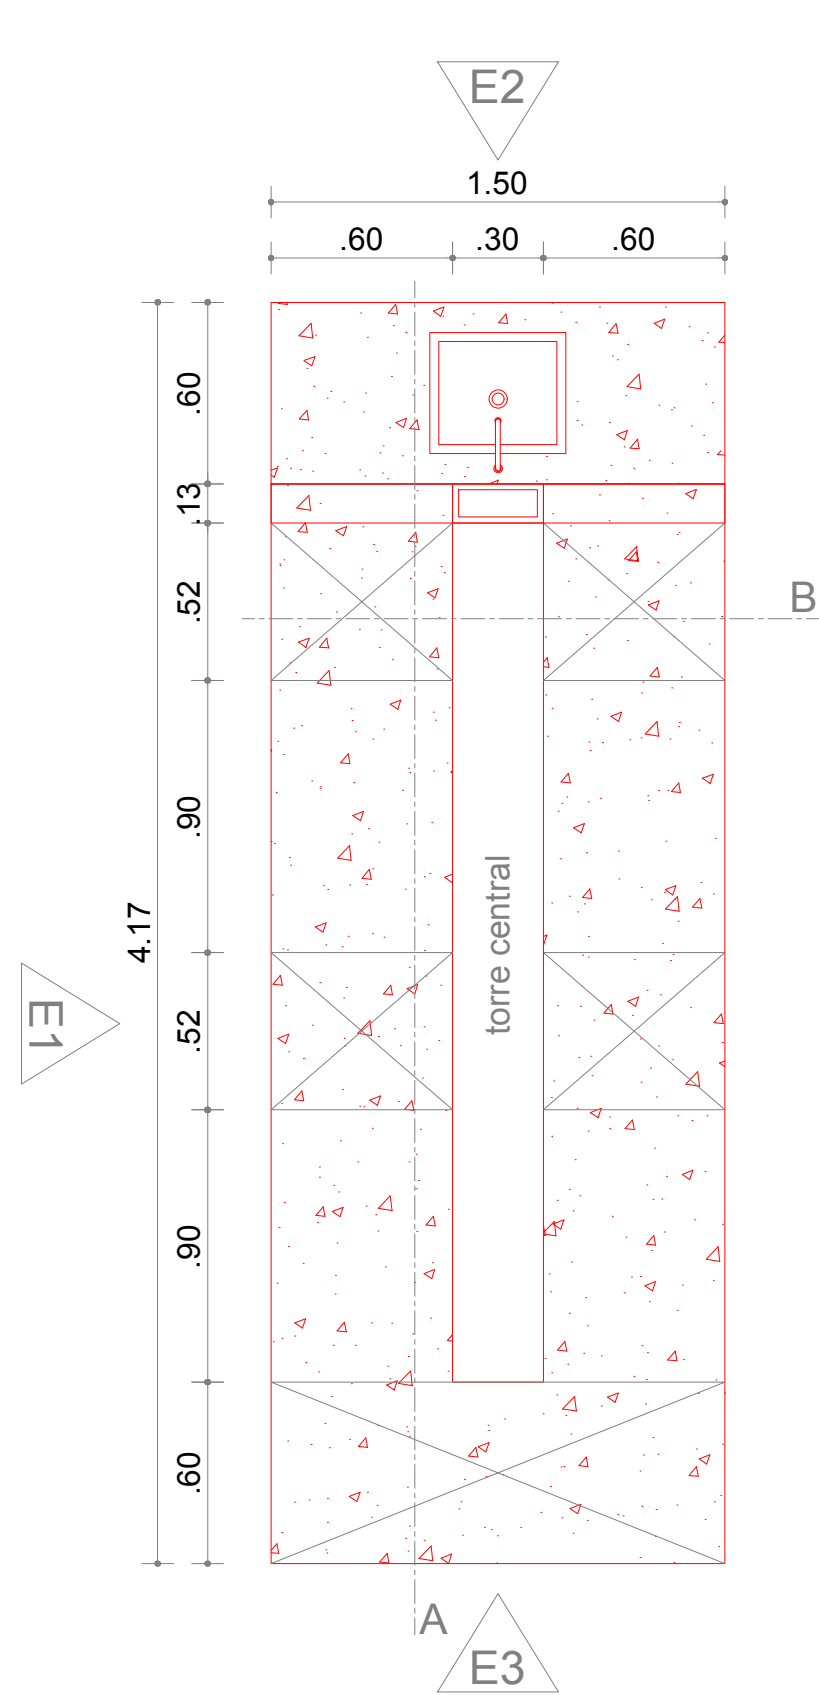


PLANTA - BANCADA 1
ESCALA: 1/25

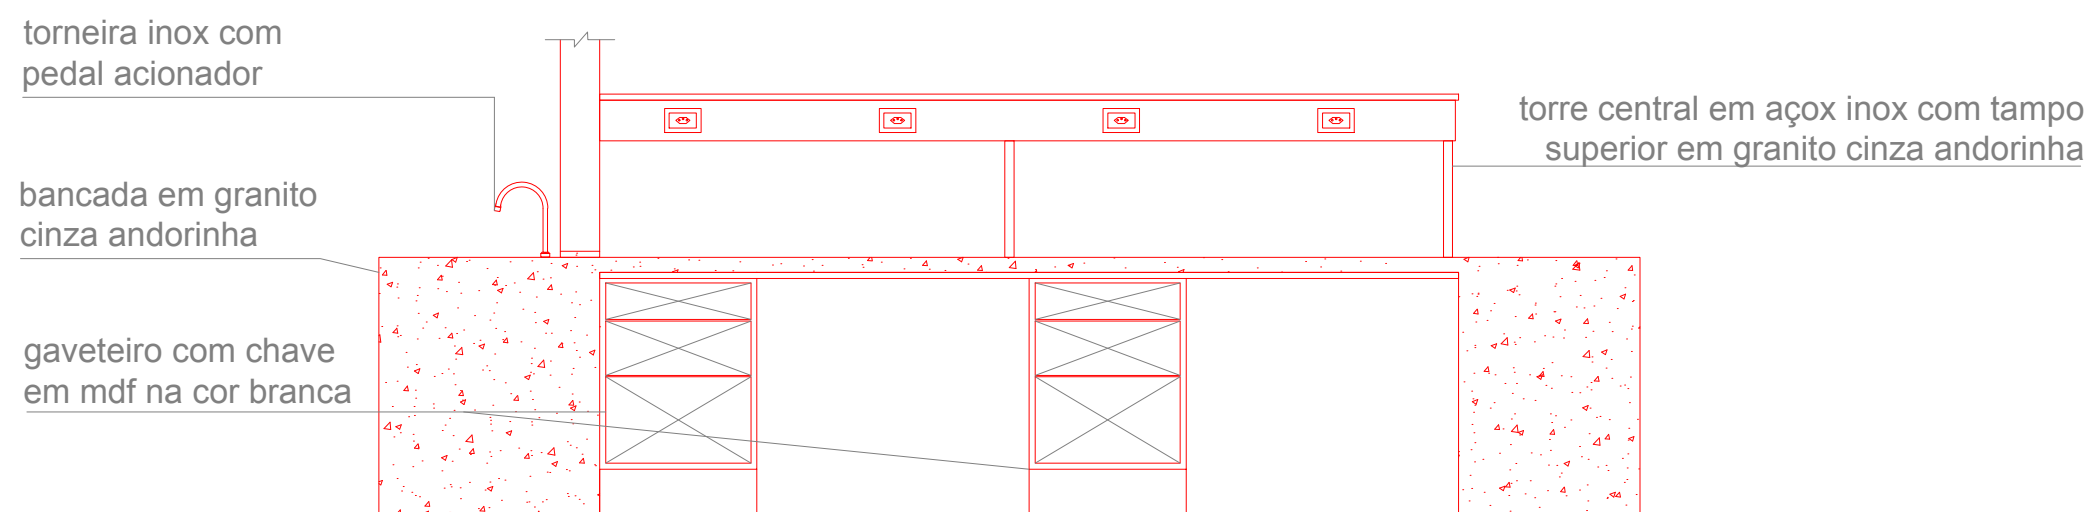


ELEVAÇÃO 1 - BANCADA 1
ESCALA: 1/25

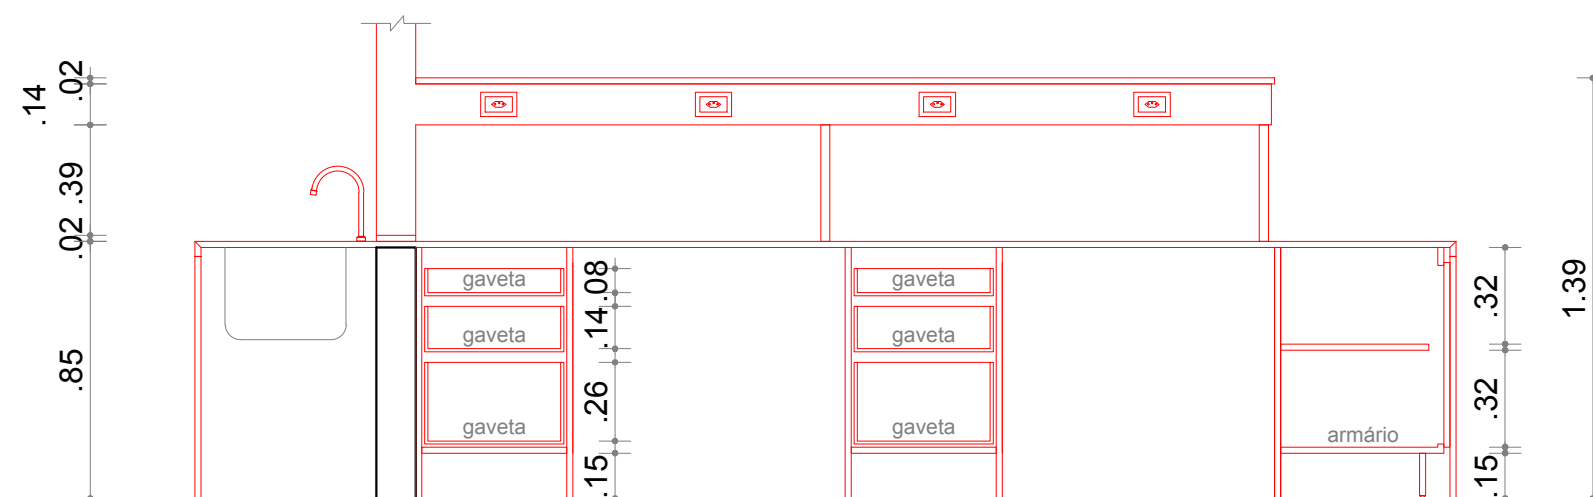


CORTE A - BANCADA 1
ESCALA: 1/25

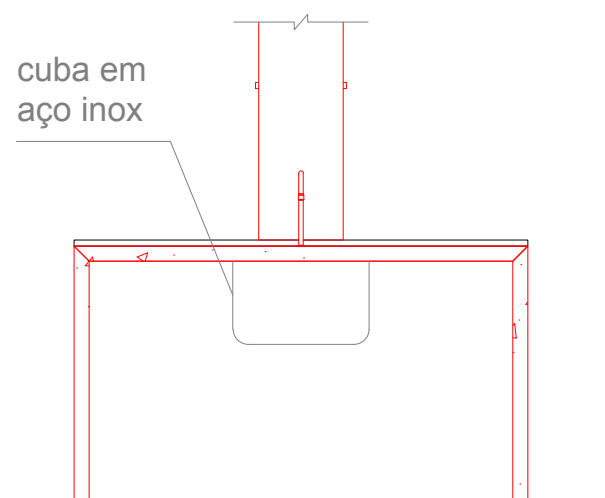

ELEVAÇÃO 2 - BANCADA 1
ESCALA: 1/25

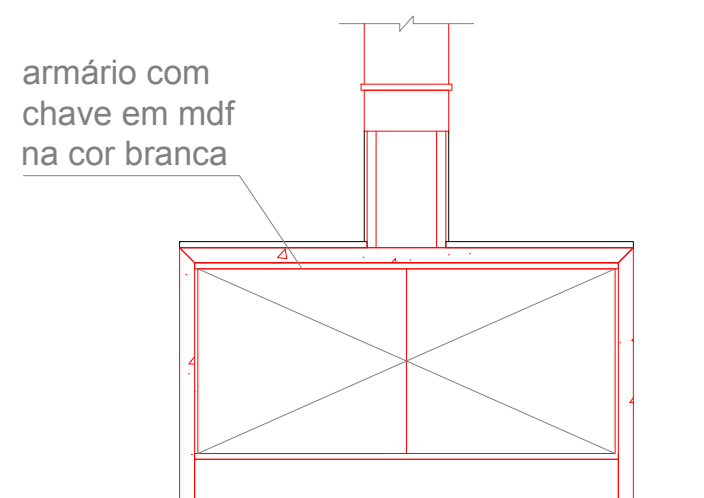

ELEVAÇÃO 3 - BANCADA 1
ESCALA: 1/25

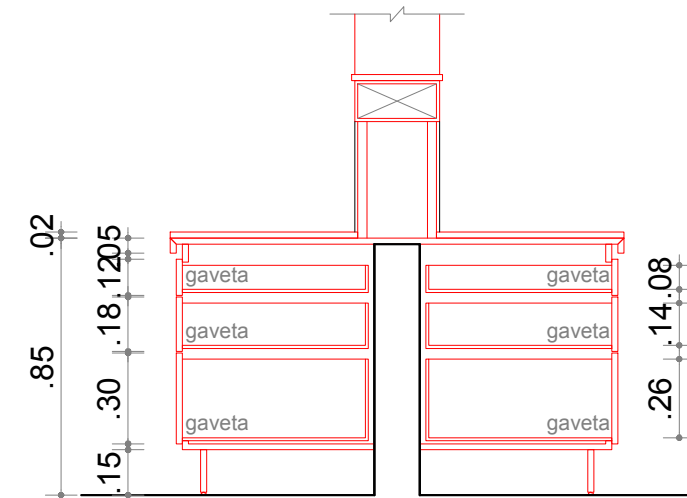

CORTA B - BANCADA 1
ESCALA: 1/25