


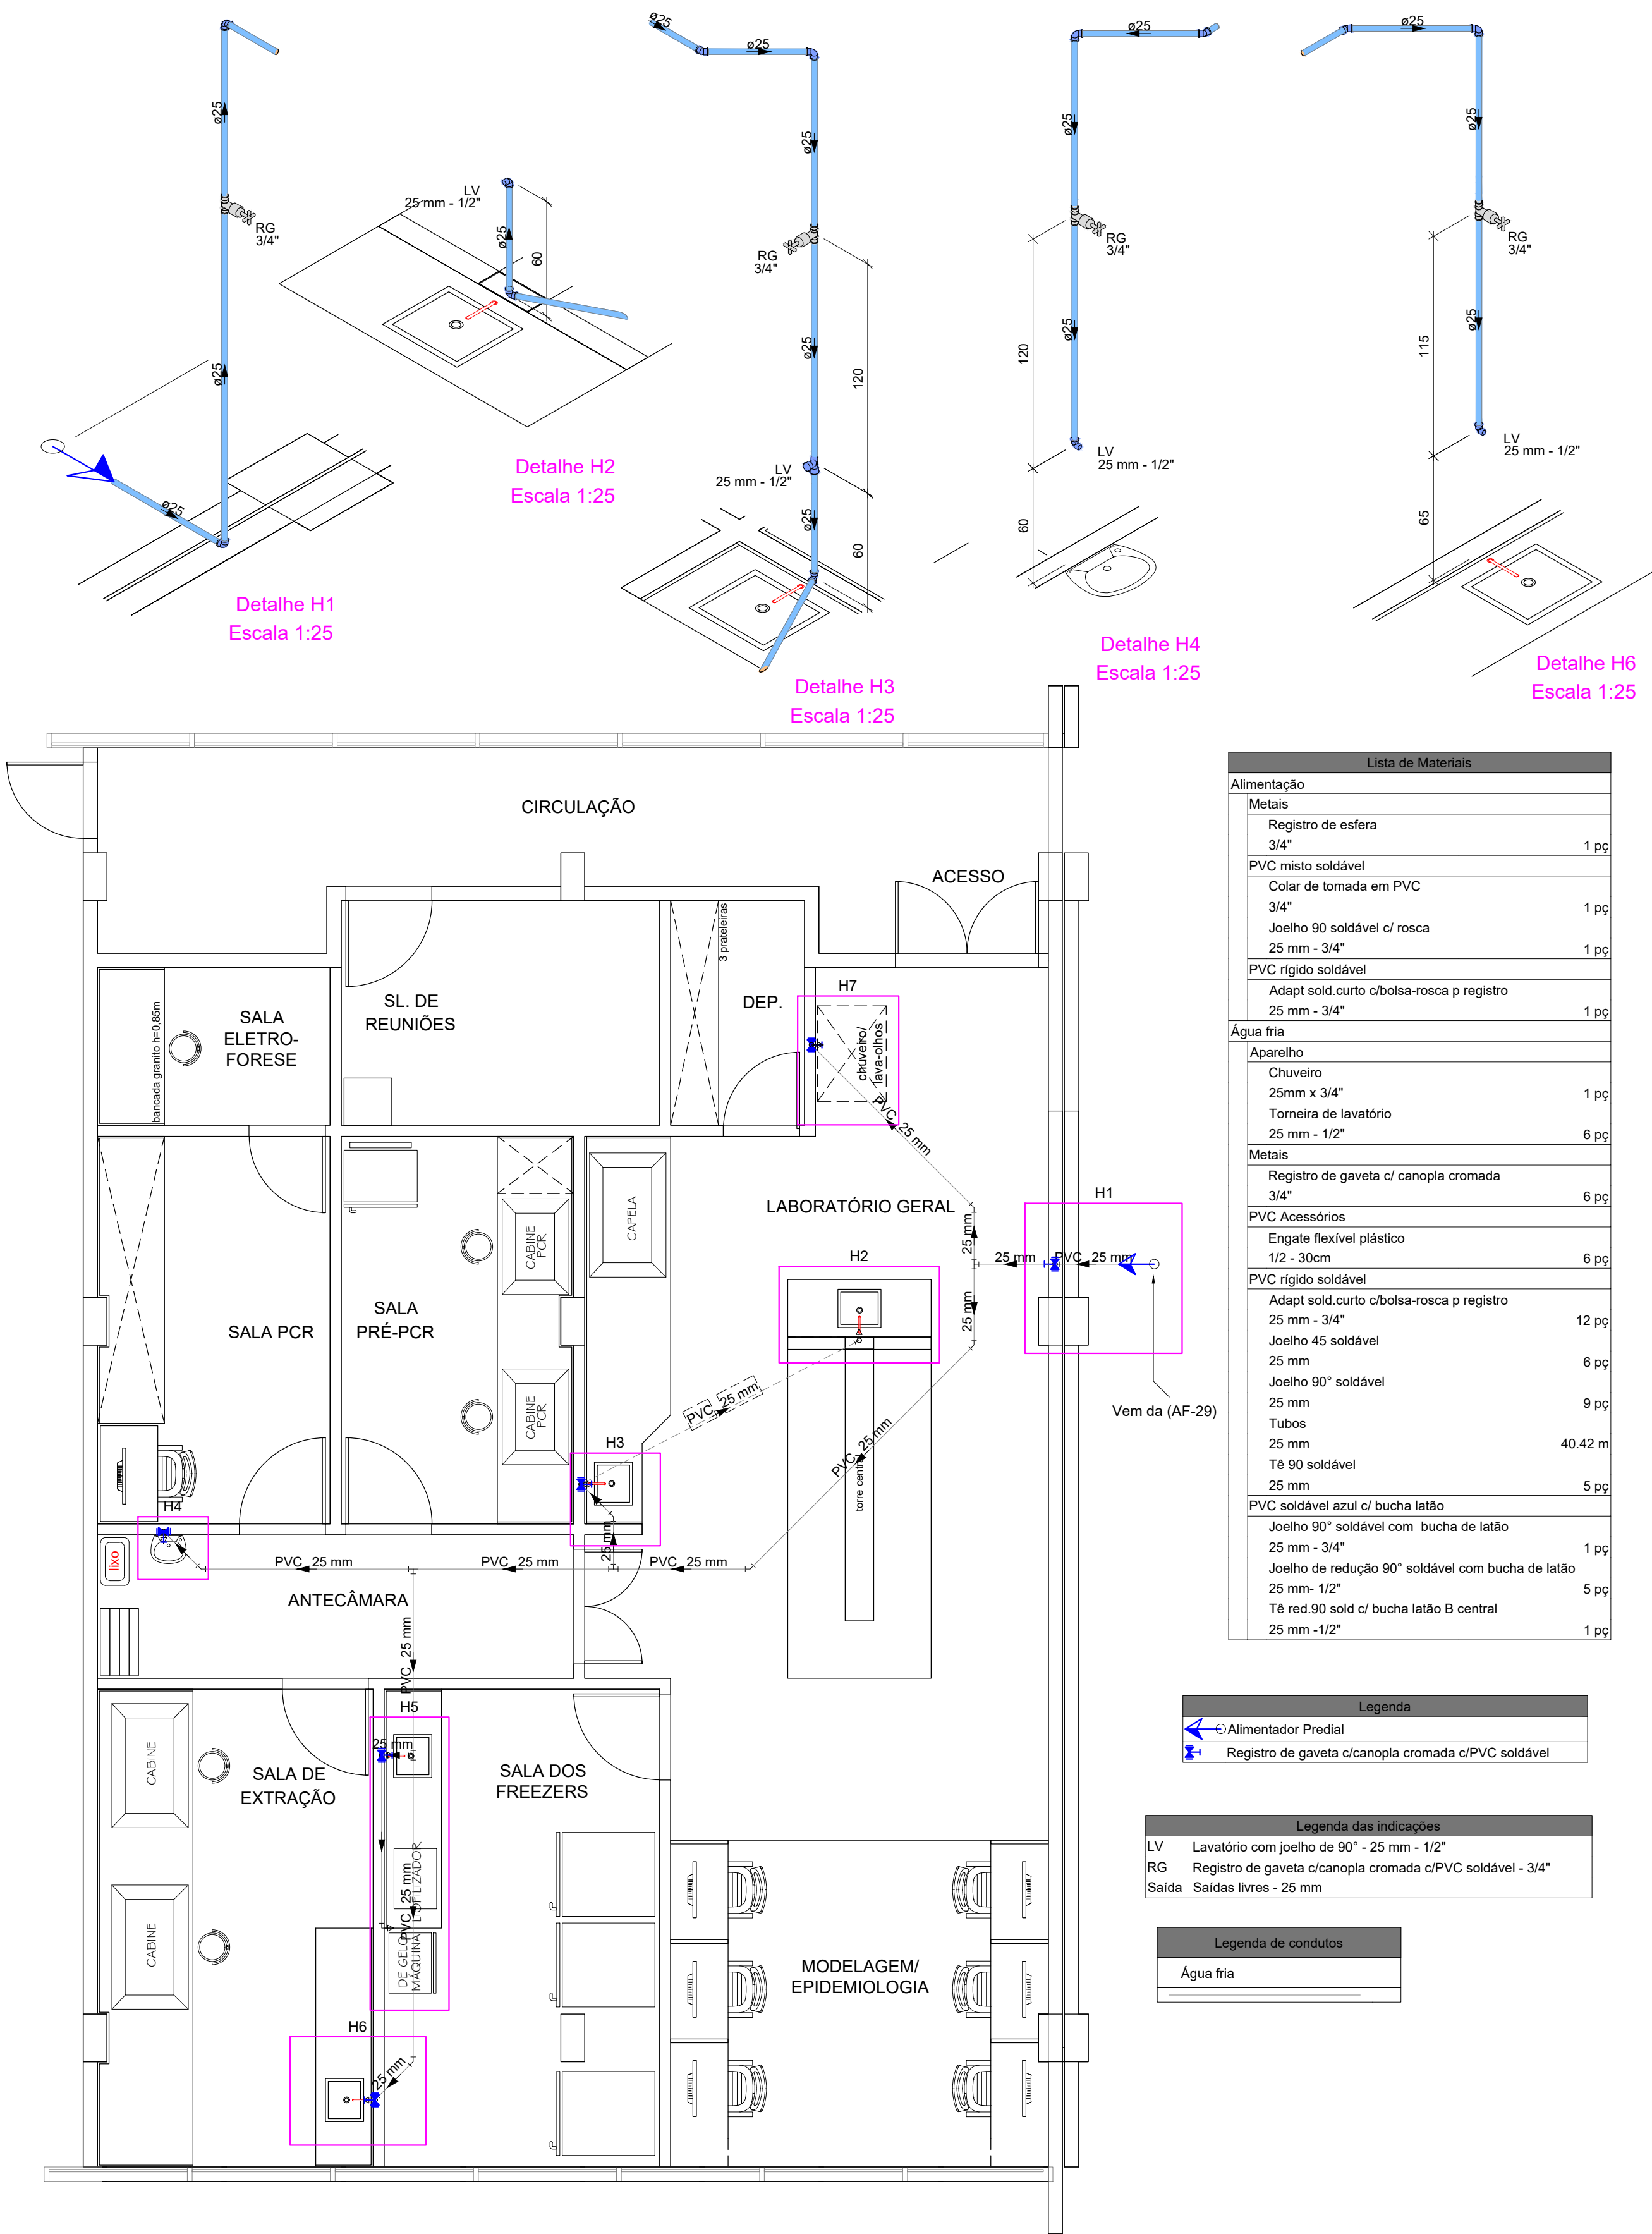


Planta Hidráulica
Escala 1:50

Lista de Materiais	
Alimentação	
Metais	
Registro de esfera 3/4"	1 pç
PVC misto soldável	
Colar de tomada em PVC 3/4"	1 pç
Joelho 90 soldável c/ rosca 25 mm - 3/4"	1 pç
PVC rígido soldável	
Adapt sold.curto c/bolsa-rosca p registro 25 mm - 3/4"	1 pç
Água fria	
Aparelho	
Chuveiro 25mm x 3/4"	1 pç
Torneira de lavatório 25 mm - 1/2"	6 pç
Metais	
Registro de gaveta c/ canopla cromada 3/4"	6 pç
PVC Acessórios	
Engate flexível plástico 1/2 - 30cm	6 pç
PVC rígido soldável	
Adapt sold.curto c/bolsa-rosca p registro 25 mm - 3/4"	12 pç
Joelho 45 soldável 25 mm	6 pç
Joelho 90° soldável 25 mm	9 pç
Tubos 25 mm	40.42 m
Tê 90 soldável 25 mm	5 pç
PVC soldável azul c/ bucha latão	
Joelho 90° soldável com bucha de latão 25 mm - 3/4"	1 pç
Joelho de redução 90° soldável com bucha de latão 25 mm - 1/2"	5 pç
Tê red.90 sold c/ bucha latão B central 25 mm -1/2"	1 pç

Legenda	
	Alimentador Predial
	Registro de gaveta c/canopla cromada c/PVC soldável

Legenda das indicações	
LV	Lavatório com joelho de 90° - 25 mm - 1/2"
RG	Registro de gaveta c/canopla cromada c/PVC soldável - 3/4"
Saída	Saídas livres - 25 mm

Legenda de condutos	
Água fria	

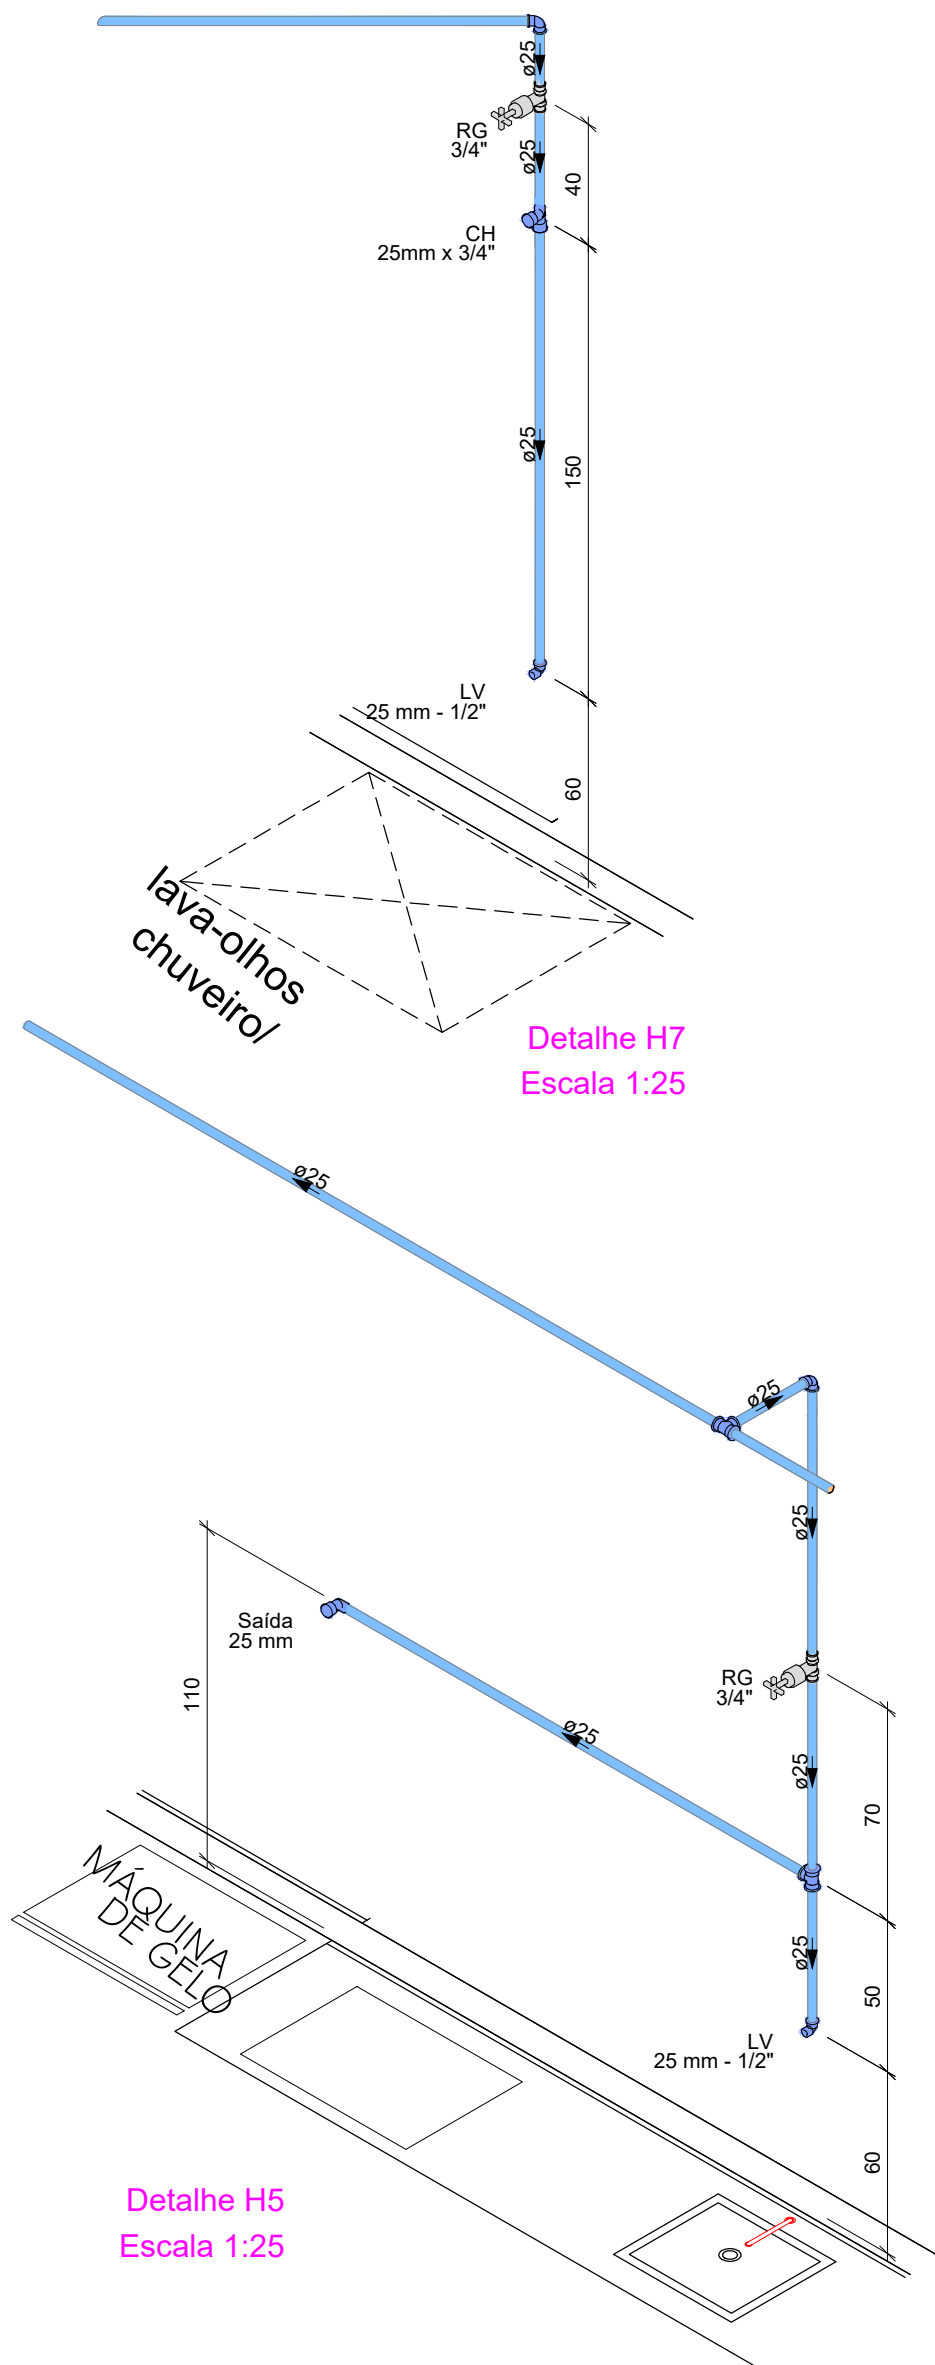



UNIVERSIDADE FEDERAL DO VALE DO SÃO FRANCISCO
CAMPUS PETROLINA
Av. José de Sá Maniçoba, s/n - Centro, Petrolina - PE

PROPRIETÁRIO/ REPRESENTANTE LEGAL
UNIVERSIDADE FEDERAL DO VALE DO SÃO FRANCISCO CNPJ: 05.440.725/0001-14

RESPONSÁVEL TÉCNICO
NOME - FORMAÇÃO - CREA

AUTOR DO PROJETO
CICERO TAUMATURGO LEONIDAS DUM - ENG. CIVIL CREA 0512150443

PRANCHA
01/01

NOME DO PROJETO
LABORATÓRIO DE EPIDEMIOLOGIA E DOENÇAS INFECCIOSAS

PILOTIS	1.594,97 m²	ÁREA DO TERRENO	120.454,89 m²
TÉRREO	1.538,35 m²	ÁREA DE PROJEÇÃO	1.767,73 m²
1º PAVIMENTO	1.594,97 m²	COEFIC. DE UTILIZAÇÃO	0,05
2º PAVIMENTO	1.718,82 m²	TAXA DE OCUPAÇÃO	1,5%
ÁREA CONSTRUÍDA TOTAL	6.447,11 m²		

ENDEREÇO
UNIDADE CAMPUS PETROLINA - AV. JOSÉ DE SÁ MANIÇOBA, S/N

CENTRO PETROLINA - PE 56.304-917

TIPO DE PROJETO PROJETO HIDRÁULICO	ETAPA EXECUTIVO
CONTEÚDO DA PRANCHA PLANTA HIDRÁULICA, PERSPECTIVAS ISOMÉTRICAS, LISTA DE MATERIAIS E LEGENDA	
DESENHISTA CICERO	
ESCALA INDICADA	DATA 01 DE JULHO DE 2022

NOME ARQUIVO
Laboratório_Proj-Hidrossanitário_rev00