




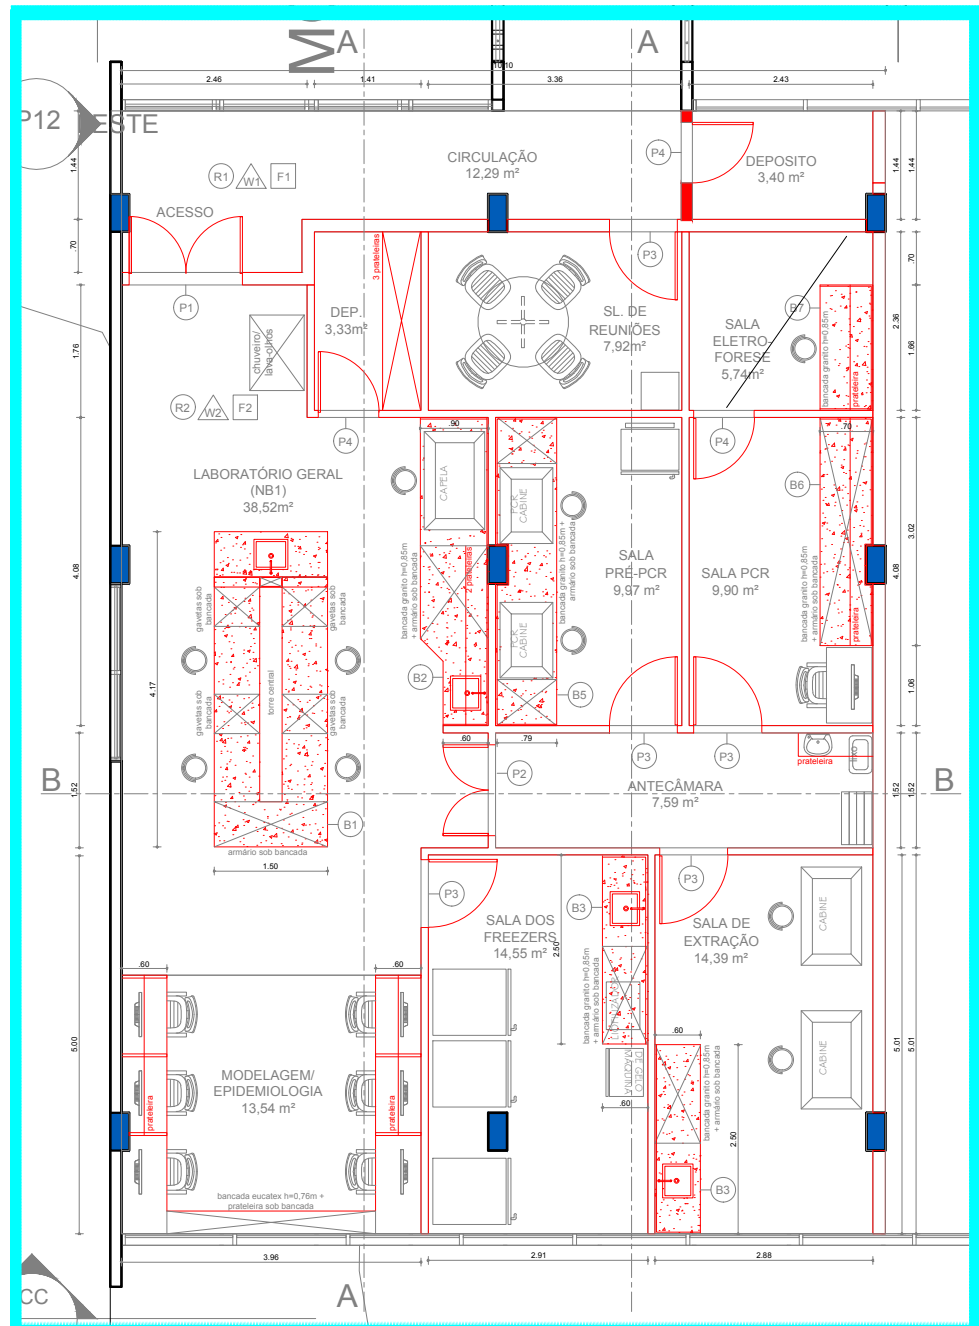

PLANTA - LAB. VIROLOGIA
PAVIMENTO TÉRREO
ESCALA: 1/100

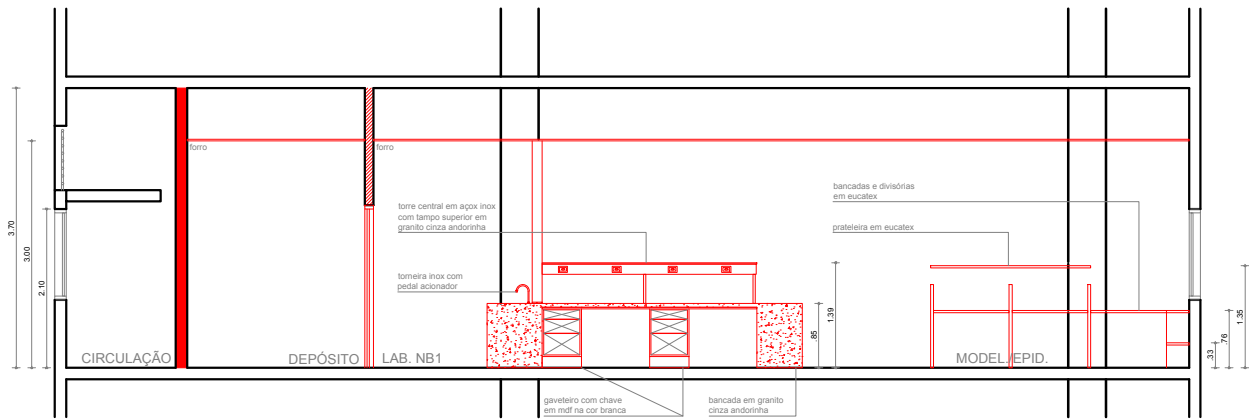

CORTE AA
LAB. VIROLOGIA
ESCALA: 1/100

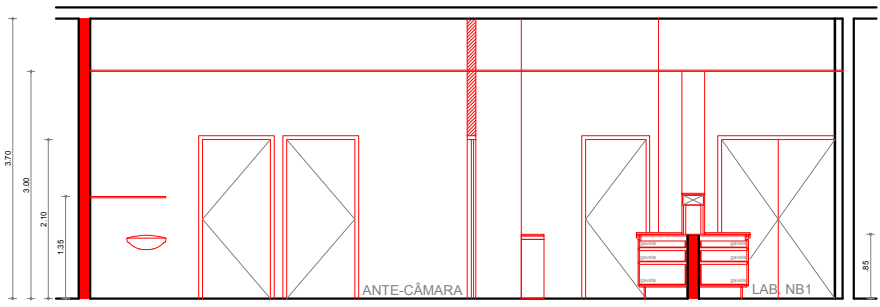

CORTE BB
LAB. VIROLOGIA
ESCALA: 1/100



PLANTA CHAVE
PAVIMENTO TÉRREO
ESCALA: 1/500

LEGENDA	
	drywall (guia dupla 70mm + 1 placa 12,5mm em cada face + isolamento com lâ mineral)
	drywall (guia 70mm + 1 placa 12,5mm em cada face + isolamento com lâ mineral)
Obs.1: a área total de intervenção no pavimento é de 149,98m².	
Obs.2: todas as torneiras devem possuir pedal acionador.	

PISO	
CÓDIGO	DESCRIÇÃO
F1	Granito cinza andorinha acabamento polido
F2	Piso próprio para área cirúrgica (piso vinílico em manta)
PAREDE	
CÓDIGO	DESCRIÇÃO
W1	Pintura acrílica branco gelo
W2	Pintura epóxi branco gelo
TETO	
CÓDIGO	DESCRIÇÃO
R1	Forro em gesso acartonado com tinta pva branco neve
R2	Forro em gesso acartonado com tinta epóxi branco gelo

PORTAS	
CÓDIGO	DESCRIÇÃO
P1	Porta dupla de abrir com visor - 1,50x2,10m
P2	Porta dupla de abrir com visor - 1,20x2,10m
P3	Porta de abrir com visor - 0,90x2,10m
P4	Porta de abrir - 0,80x2,10m

CARIMBOS / APROVAÇÃO

PROPRIETÁRIO(A)
FUNDAÇÃO UNIVERSIDADE FEDERAL DO VALE DO SÃO FRANCISCO - CNPJ 05.440.725/0001-14

AUTOR(A) DO PROJETO
NOME

RESPONSÁVEL TÉCNICO EXECUÇÃO
NOME

UNIVASF **UNIVERSIDADE FEDERAL DO VALE DO SÃO FRANCISCO**

REITOR PRO TEMPORE
PAULO CÉSAR FAGUNDES NEVES
PREFEITURA UNIVERSITÁRIA
MARCOS ANTÔNIO DA SILVA IRMÃO

CAMPUS_PETROLINA

NOME DO PRÉDIO/ PROJETO
LABORATÓRIO_VIROLOGIA

ENDEREÇO
AV. JOSÉ DE SÁ MANIÇOBA

EQUIPE TÉCNICA INFRA
FERNANDO KURSANCEW, Arquiteto e Urbanista
HUGO DAMIÃO, Engenheiro Civil
LAYSA SOARES, Arquiteta e Urbanista
GLÁUREA FREITAS, Técnica em Agrimensura

SILVANA DE BRITO - Apoio Administrativo
MARIANA MARTINS, Estagiária de Engenharia Civil

CONTEÚDO DA PRANCHA

1-PLANTA
2-PLANTA-CHAVE
3-CORTES

TIPO DE PROJETO
ARQUITETÔNICO
ETAPA
EXECUTIVO

DESENHISTA(S)
LAYSA_DE_SOUSA

PRANCHA

ESCALA
1/100
ARQUIVO

DATA
23/12/2020

01/01