




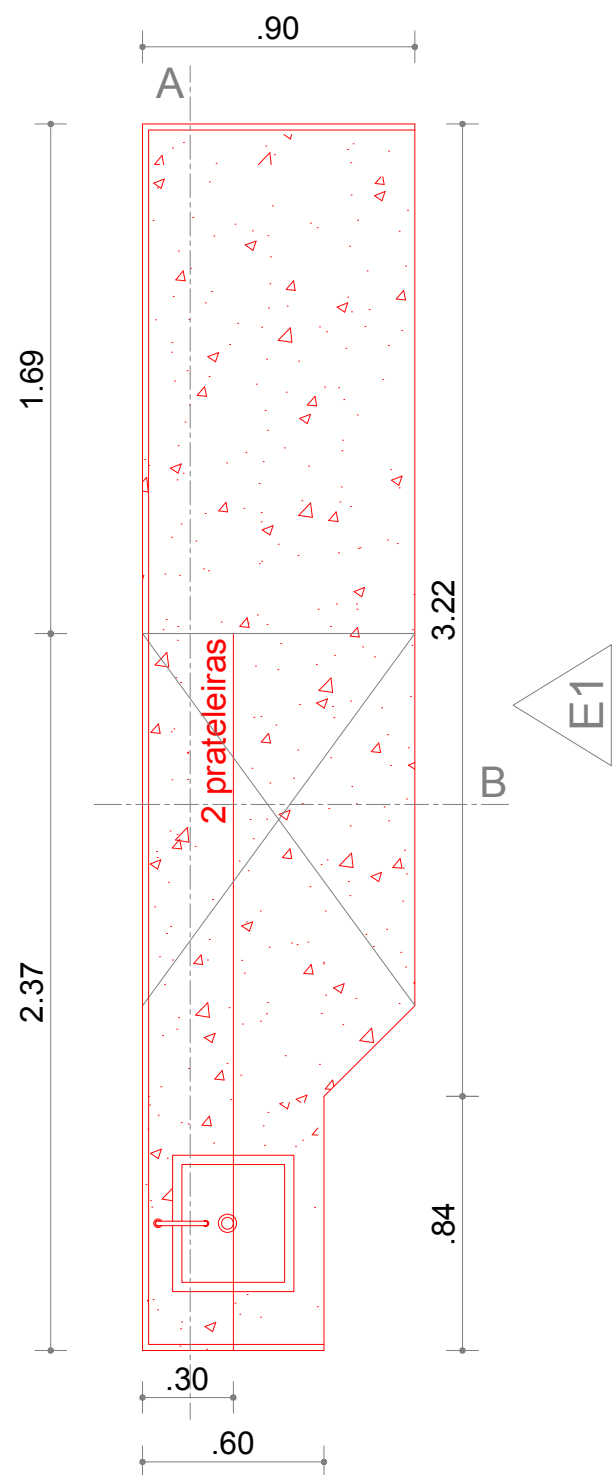


PLANTA - BANCADA 2
ESCALA: 1/25

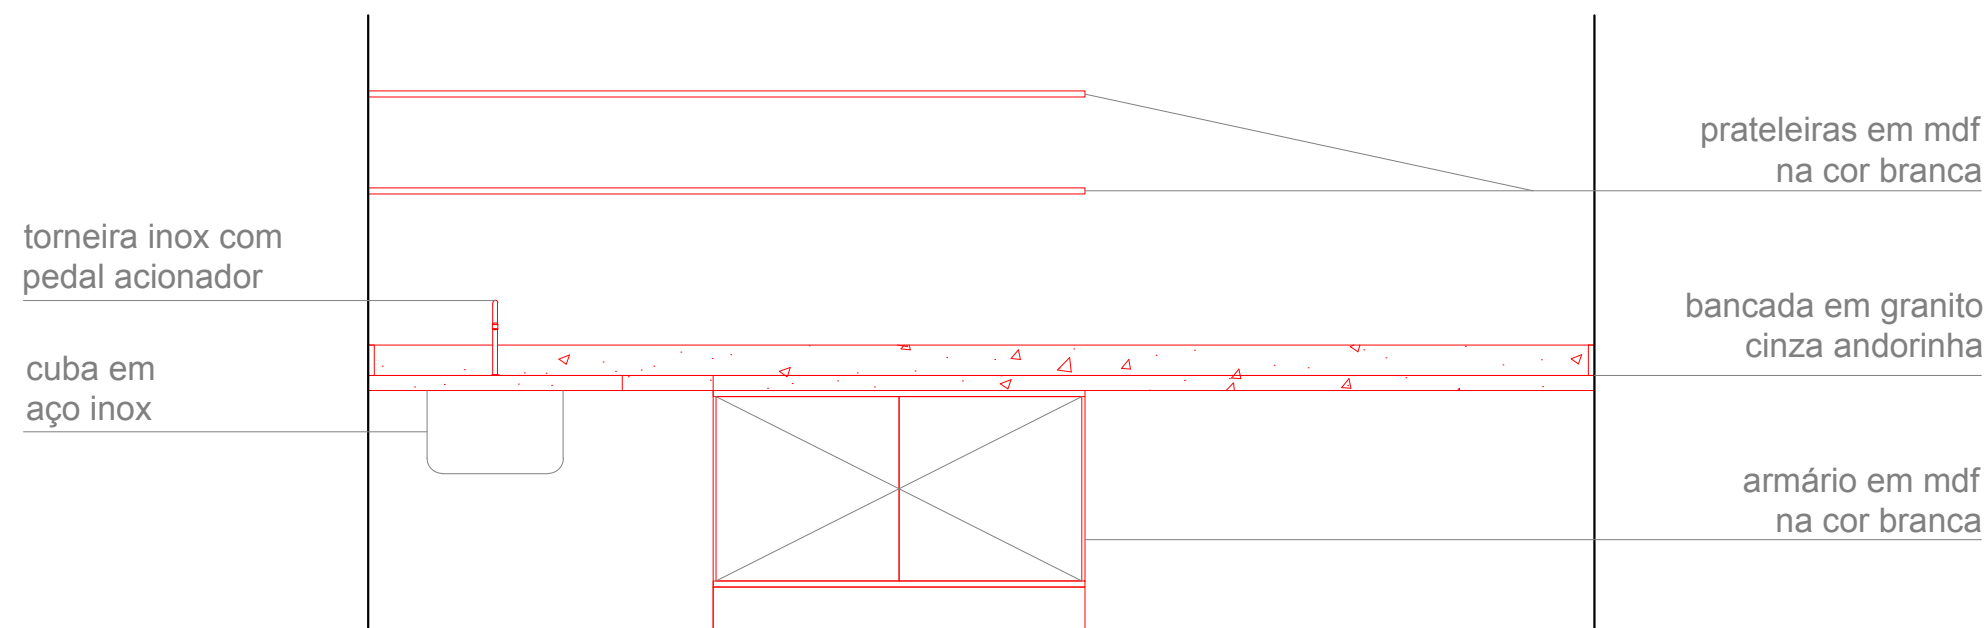

ELEVAÇÃO 1 - BANCADA 2
ESCALA: 1/25

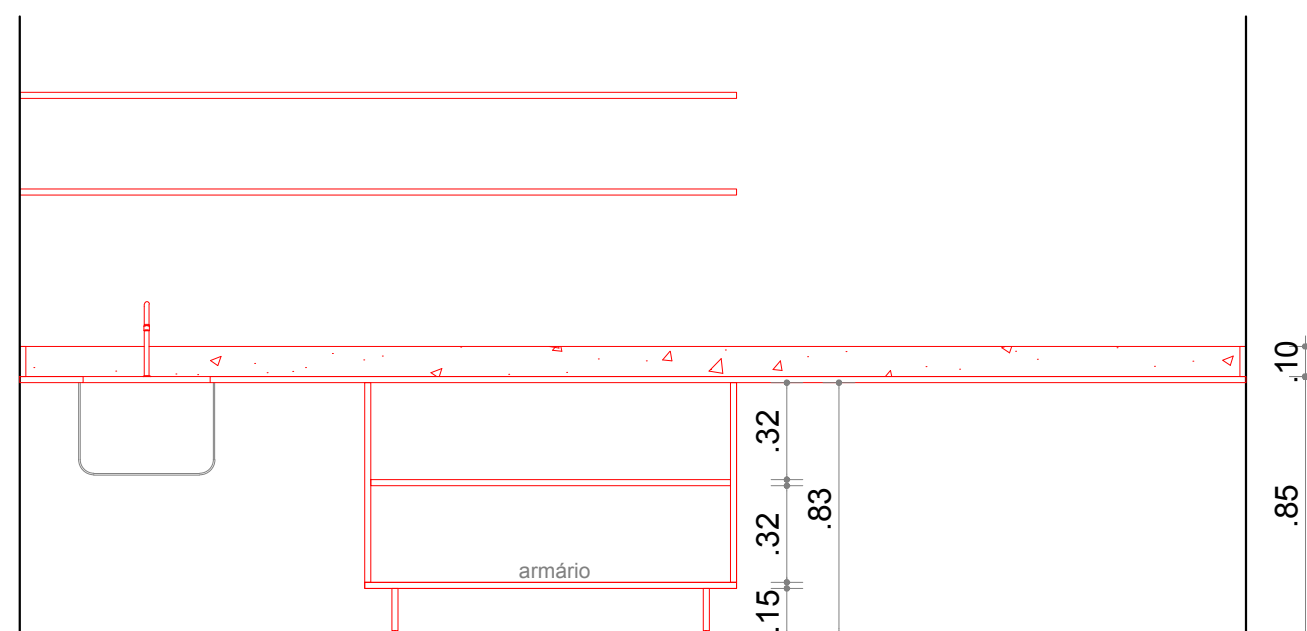

CORTE A - BANCADA 2
ESCALA: 1/25

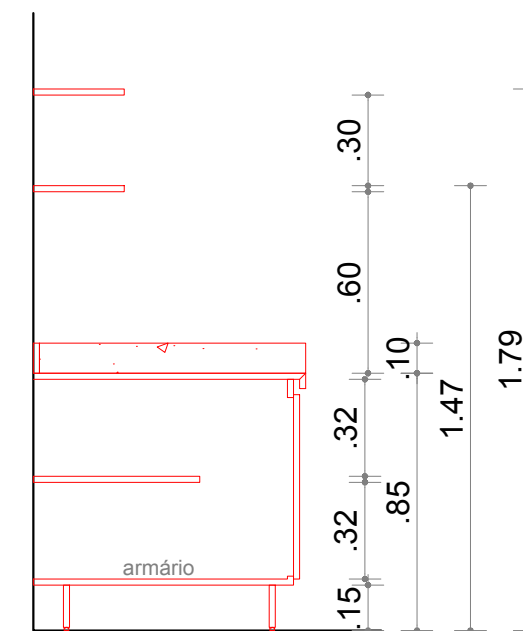

CORTE B - BANCADA 2
ESCALA: 1/25