



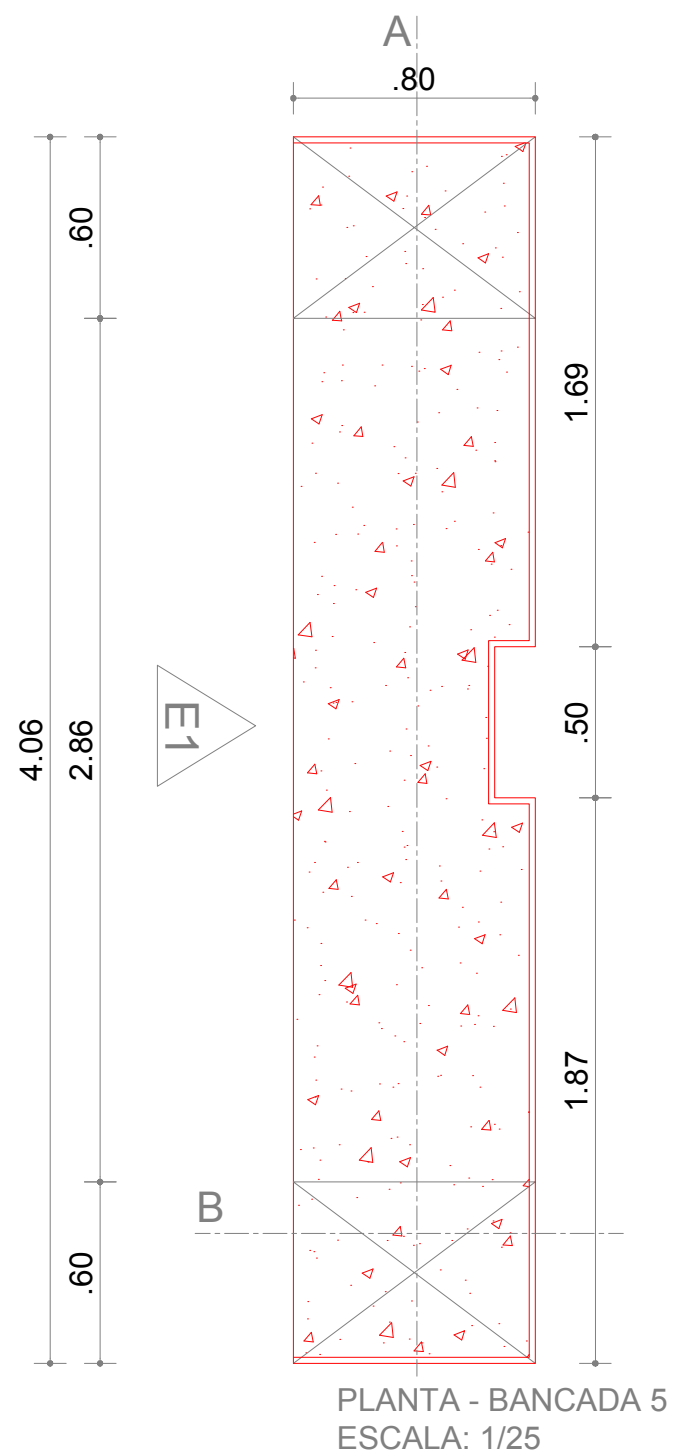


bancada em granito
cinza andorinha


armário em mdf
na cor branca

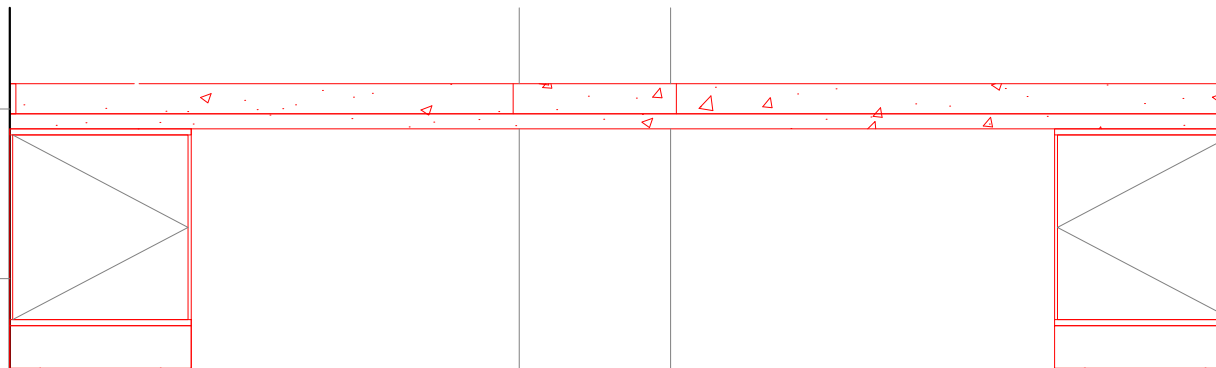

ELEVAÇÃO 1 - BANCADA 5
ESCALA: 1/25

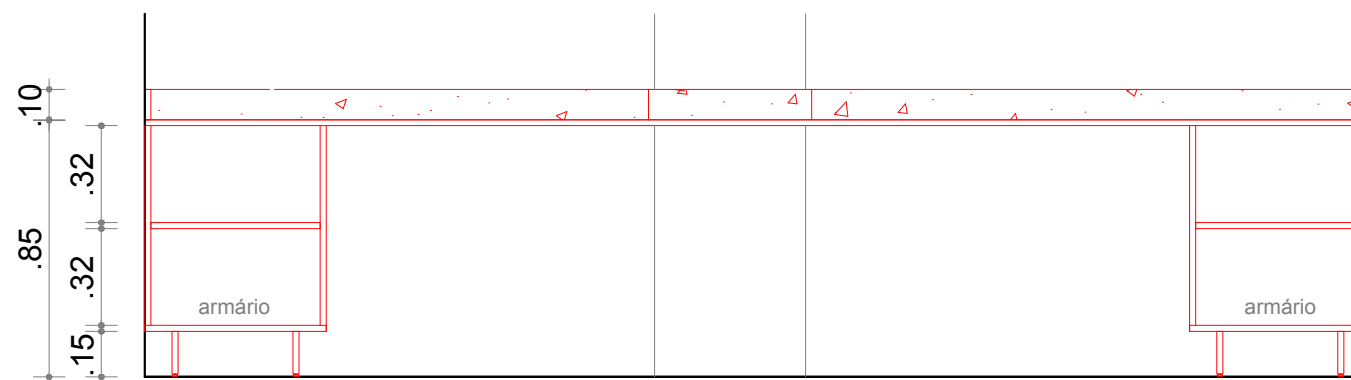

CORTE A - BANCADA 5
ESCALA: 1/25

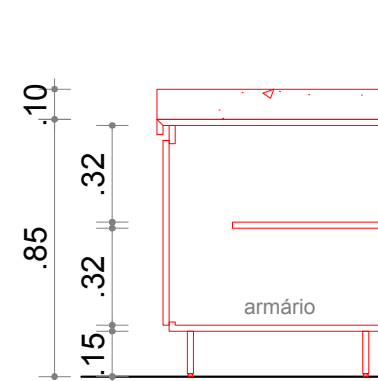

CORTE B - BANCADA 5
ESCALA: 1/25