


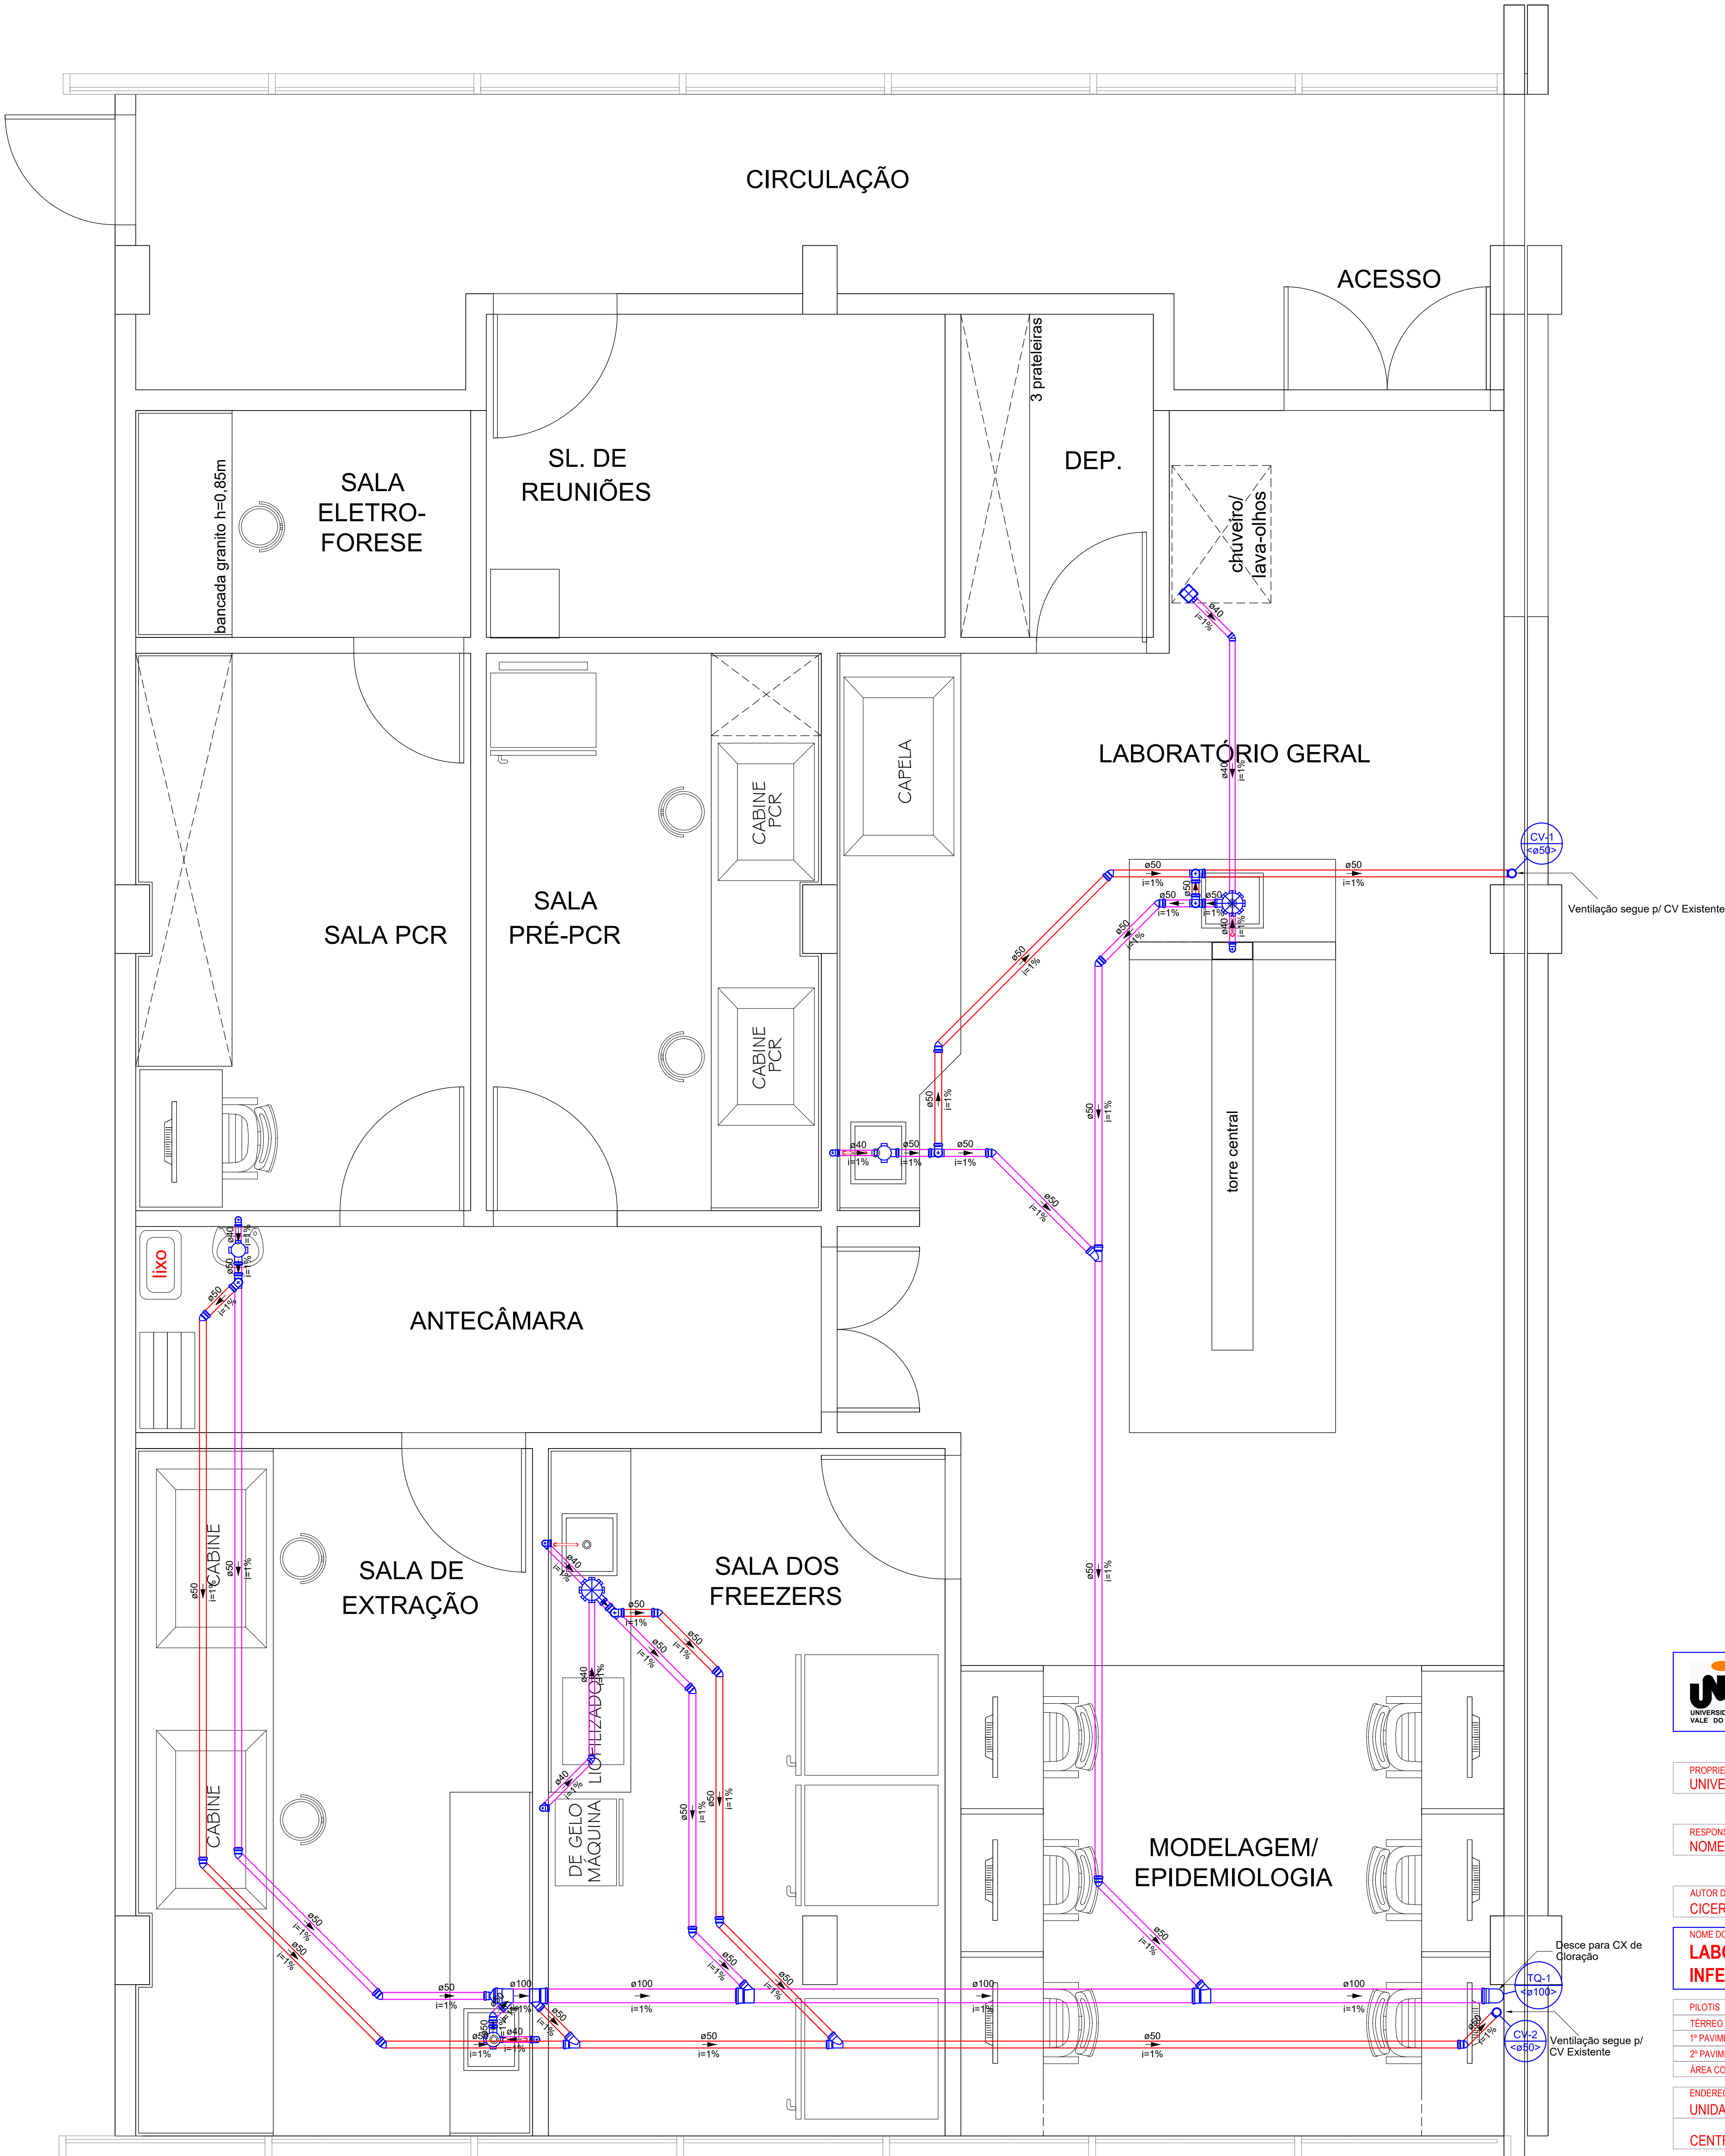

Planta Sanitária
Escala 1:25

Lista de Materiais	
Esgoto	
PVC Acessórios	
Caixa sifonada 100x100x50	3 pz
150x150x50	2 pz
Ralo sifonado alt. reg. saída 40	
100 mm - 40 mm	1 pz
Sifão de copo p/ pia e lavatório 1" - 1.1/2"	6 pz
Válvula p/ lavatório e tanque 1"	6 pz
PVC Esgoto	
Curva 90 curta 40 mm	7 pz
Joelho 45 40 mm	2 pz
Joelho 90 50 mm	9 pz
100 mm	1 pz
Joelho 90 c/anel p/ esgoto secundário 40 mm - 1.1/2"	6 pz
Junção simples 100 mm - 50 mm	3 pz
50 mm - 50 mm	1 pz
Redução excêntrica 100 mm - 50 mm	1 pz
Tubo rígido c/ ponta lisa 100 mm - 4"	6.69 m
40 mm	8.93 m
50 mm - 2"	19.37 m
Ventilação	
PVC Esgoto	
Joelho 45 50 mm	9 pz
Joelho 90 50 mm	7 pz
Junção simples 100 mm - 50 mm	1 pz
50 mm - 50 mm	2 pz
Tubo rígido c/ ponta lisa 50 mm - 2"	23.2 m
Tê sanitário 50 mm - 50 mm	5 pz

Legenda de condutos	
Esgoto	
Ventilação	

Legenda	
	Caixa Sifonada
	Chuveiro Coletivo
	Joelho 45
	Joelho 90- coluna
	Joelho 90- desce
	Junção simples
	Junção simples c/ redução
	Lavatório de Uso Geral
	Ramais de Ventilação



UNIVERSIDADE FEDERAL DO VALE DO SÃO FRANCISCO
CAMPUS PETROLINA
Av. José de Sá Maniçoba, s/n - Centro, Petrolina - PE

PROPRIETÁRIO/ REPRESENTANTE LEGAL
UNIVERSIDADE FEDERAL DO VALE DO SÃO FRANCISCO CNPJ: 05.440.725/0001-14

RESPONSÁVEL TÉCNICO
NOME - FORMAÇÃO - CREA

AUTOR DO PROJETO
CICERO TAUMATURGO LEONIDAS DUM - ENG. CIVIL CREA 0512150443

LABORATÓRIO DE EPIDEMIOLOGIA E DOENÇAS INFECCIOSAS

PRANCHA
01/01

PILOTIS	1.594,97 m²	ÁREA DO TERRENO	120.454,89 m²
TÉRREO	1.538,35 m²	ÁREA DE PROJEÇÃO	1.767,73 m²
1º PAVIMENTO	1.594,97 m²	COEFIC. DE UTILIZAÇÃO	0,05
2º PAVIMENTO	1.718,82 m²	TAXA DE OCUPAÇÃO	1,5%
ÁREA CONSTRUÍDA TOTAL	6.447,11 m²		

ENDEREÇO
UNIDADE CAMPUS PETROLINA - AV. JOSÉ DE SÁ MANIÇOBA, S/N
CENTRO PETROLINA - PE 56.304-917

TIPO DE PROJETO
PROJETO SANITÁRIO
CONTEÚDO DA PRANCHA
PLANTA SANIÁRIA, LISTA DE MATERIAIS E LEGENDA

DESENHISTA
CICERO
ESCALA
1/25

DATA
01 DE JULHO DE 2022

NOME ARQUIVO
Laboratório_Proj-Hidrossanitário_rev00